

EKSPLIKATSIOON

- I Paunküla mõisa peahoone
- II Abihoone (kuur)
- III Parkla
- IV Rajatav väikevorm (paviljon)
- V Rajatav väikevorm (päikesekell)
- VI Rajatav varikäik/pergola

Tingmärgid

Istutatav materjal

- Puu/pöösas
- Sibullilled
- Peenra sisene jaotus (taimerühma piirjoon)

Olemasolevad oksapuud

- Alpi seedermand *Pinus cembra*
- Harilik ebatsuga *Pseudotsuga menziesii*
- Harilik kuusk *Picea abies*
- Euroopa lehis *Larix decidua*
- Mägimänd *Pinus mugo*
- Harilik elupuu *Thuja occidentalis*

Olemasolevad lehtpuud


- Harilik tamm *Quercus robur*
- Harilik vaher *Acer platanoides*
- Raagremmelgas *Salix caprea*
- Harilik saar *Fraxinus excelsior*
- Harilik jalaka lennavor *Ulmus glabra*
- Läänepärn *Tilia x europaea*
- Harilik pärm *Tilia cordata*

Muud tingmärgid

- Istepink
- Prügikast



Lökkekoht

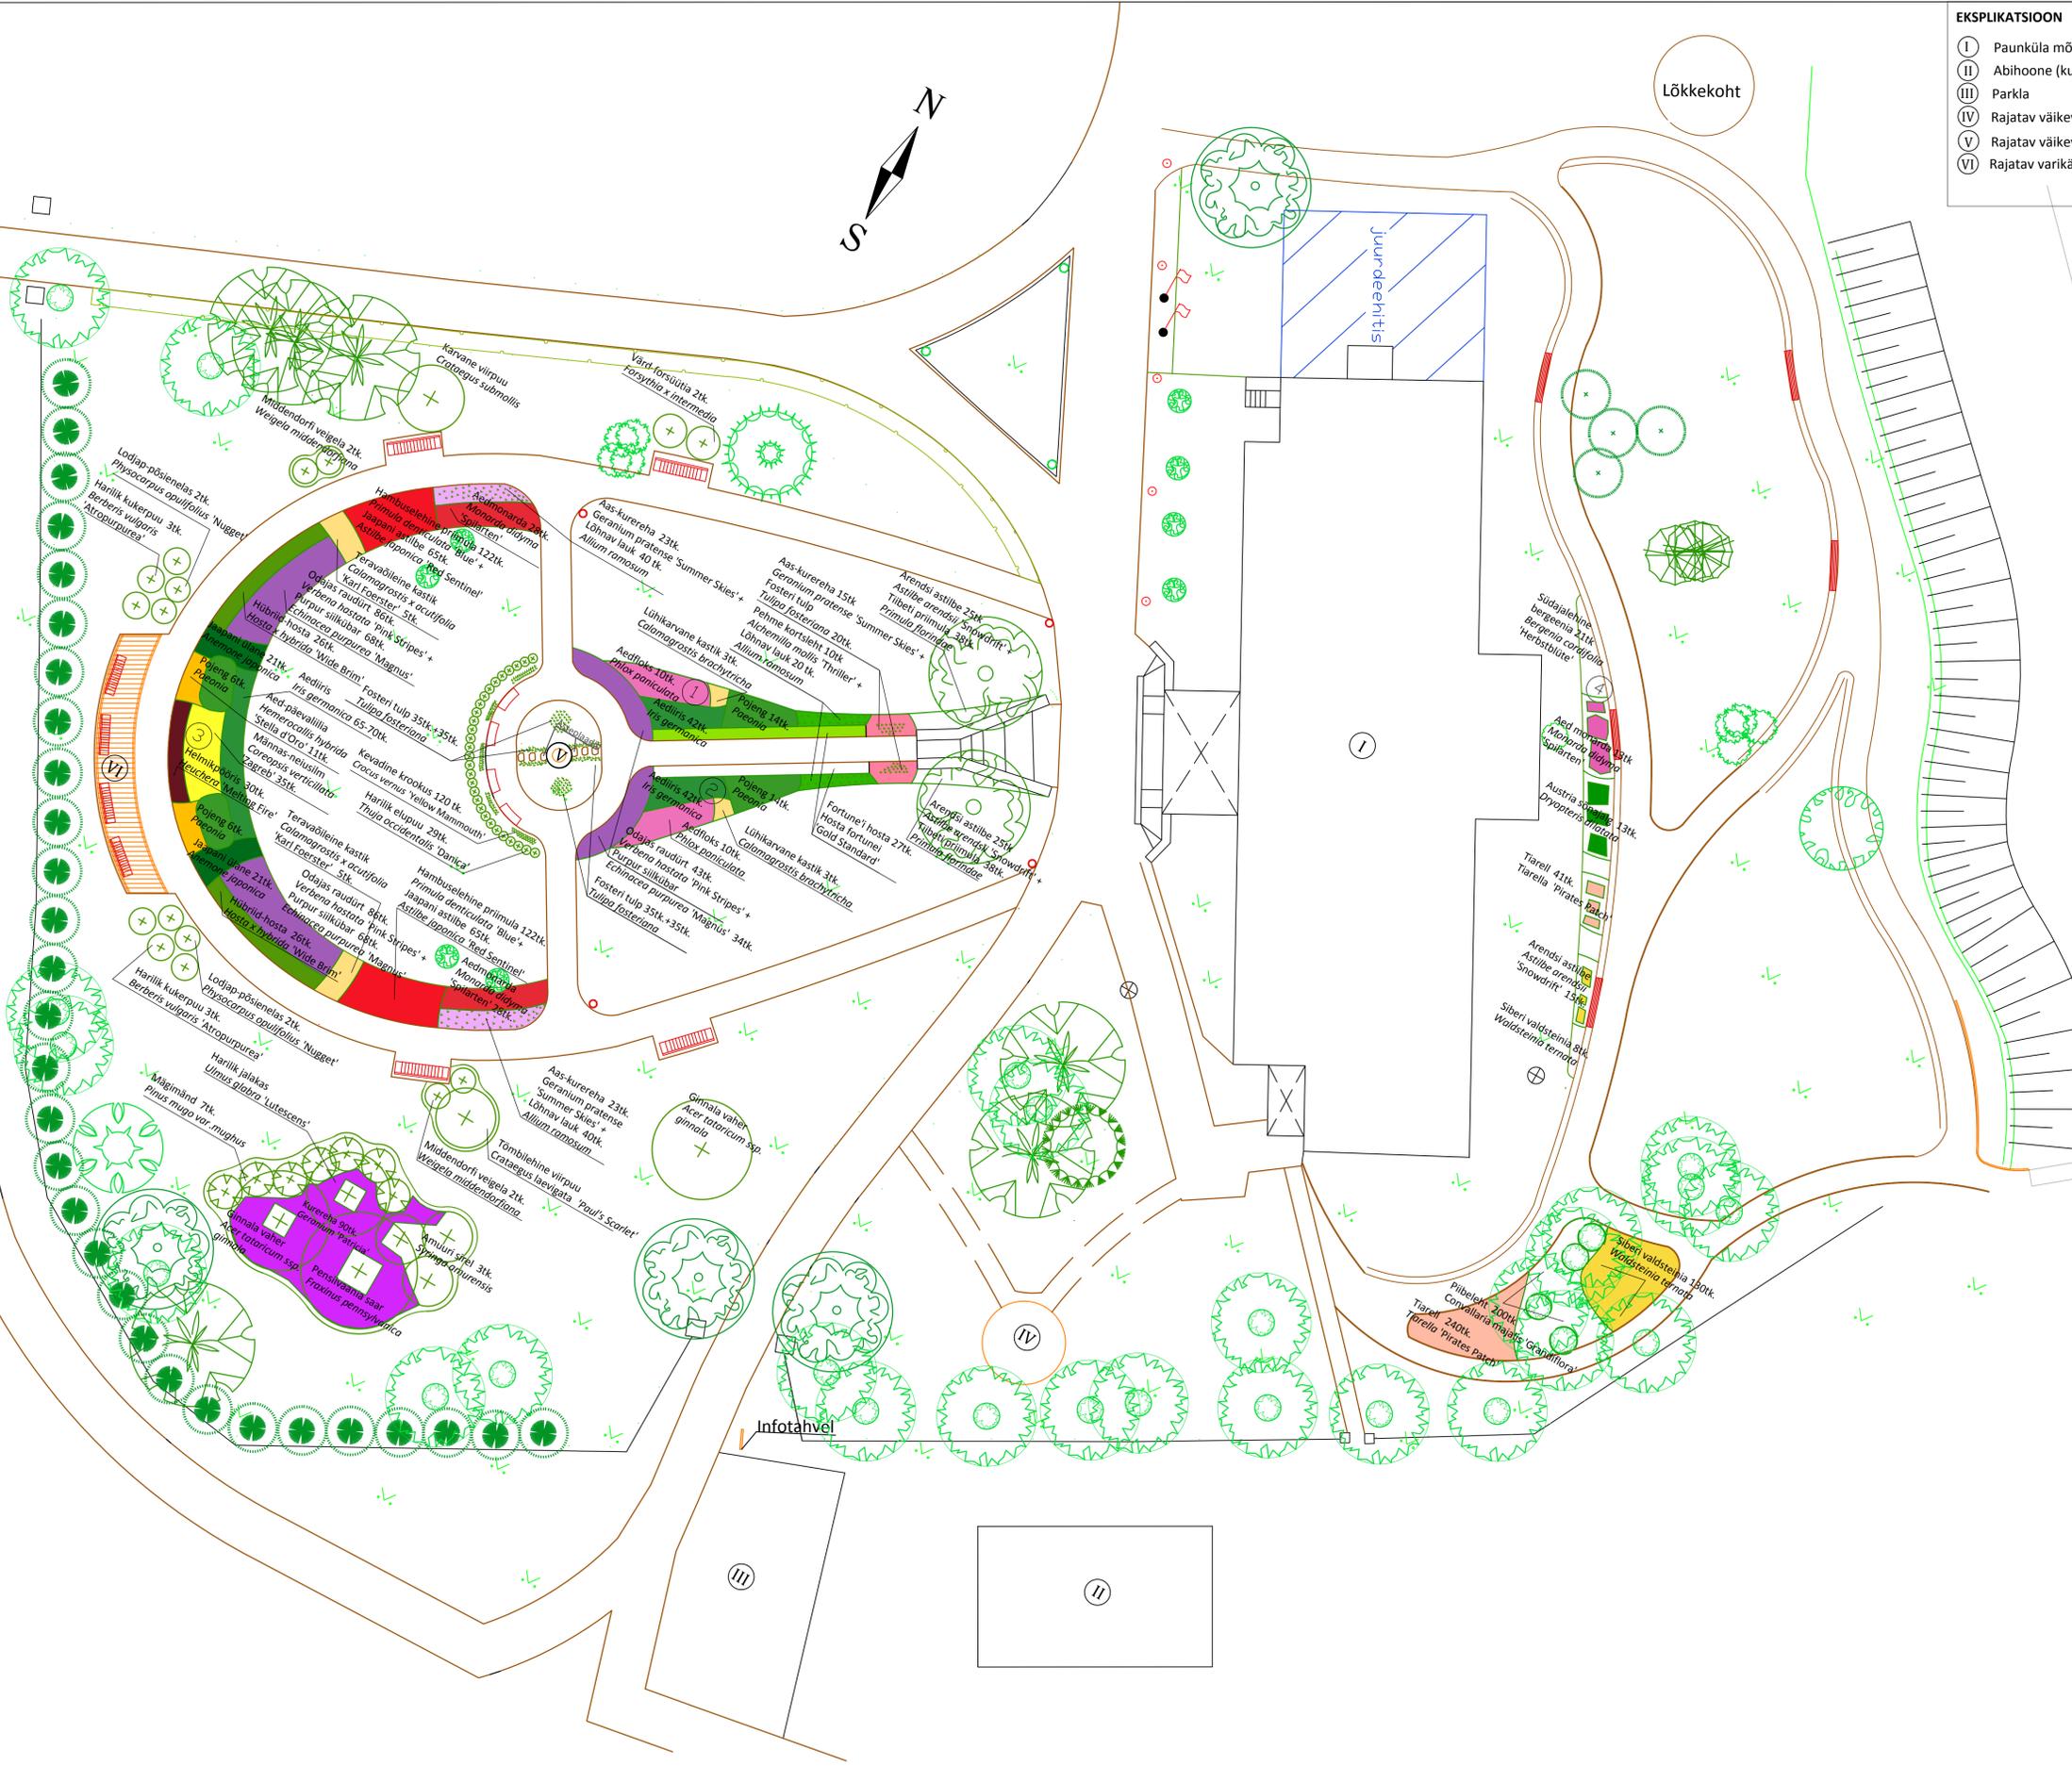

Pirita jõgi

sild

ISTUTATAVA TAIMMATERJALI EKSPLIKATSIOON

Ligi nimi eesti keeles	Ligi nimi ladina keeles	Pindala m² (püsillilled puhul)	Kogus tk	Võimalik alternatiiv soovitud sortide täielikult puudumisel; soovitusel
PUUD JA PÖÖSAD				
Lookjas mägimänd	<i>Pinus mugo var. mughus</i>		7	Teised mägimänni madalakasvulised teisendid või sordid
Harilik elupuu 'Danica'	<i>Thuja occidentalis</i> 'Danica'		29	
Pensilvaania saar 'Aucubifolia' või 'Variegata'	<i>Fraxinus pennsylvanica</i> 'Aucubifolia' või 'Variegata'		1	sobib ka põhiliik
Ginnala vaher	<i>Acer tataricum var. ginnala</i>		2	
Harilik jalakas 'Lutescens'	<i>Ulmus glabra</i> 'Lutescens'		1	
Karvane viirpui	<i>Crataegus submollis</i>		1	Mitte kasutada sorte
Tõmbilehine viirpui 'Paul's Scarlet'	<i>Crataegus laevigata</i> 'Paul's Scarlet'		1	
Amuuri sirel	<i>Syringa amurensis</i>		3	
Middendorfi veigela	<i>Weigela middendorffiana</i>		3	
Värd-forsüütia	<i>Forsythia x intermedia</i>		2	
Lodjap-pöisenelas 'Nugget'	<i>Physocarpus opulifolius</i> 'Nugget'		4	'Dart's Gold'
PÜSILLILLED				
Aedmonarda 'Spilarten'	<i>Monarda didyma</i> 'Spilarten'	37	69	'Raspberry Wine' 'Marshal's Delight'
Arendsi astilbe 'Snowdrift'	<i>Astilbe arendsii</i> 'Snowdrift'	11	65	
Jaapani astilbe 'Red Sentinel'	<i>Astilbe japonica</i> 'Red Sentinel'	27	130	Arendsi astilbe (Astilbe arendsii) 'Fanal'
Hambuselehine primula 'Blue'	<i>Primula dentata</i> 'Blue'	27	324	
Tibeti primula	<i>Primula florindae</i>	8,5	86	
Odajas raudürt 'Pink Stripes'	<i>Verberna hastata rosea</i> 'Pink Stripes'	51	258	
Purpur silikübar 'Magnus'	<i>Echinacea purpurea</i> 'Magnus'	51	204	
Aas-kurereha 'Summer Skies'	<i>Geranium pratense</i> 'Summer Skies'	19	76	Mitte kasutada põhiliiki
Kurereha 'Patricia'	<i>Geranium 'Patricia'</i>	60	90	
Fortunei hosta 'Gold Standard'	<i>Hosta fortunei</i> 'Gold Standard'	18	71	
Hübridid hosta 'Wide Brim'	<i>Hosta hybrida</i> 'Wide Brim'	17	52	
Pehme kortsleht 'Thriller'	<i>Alchemilla mollis</i> 'Thriller'	6,6	20	Mitte kasutada põhiliiki
Männas-neiusilm 'Zagreb'	<i>Coreopsis verticillata</i> 'Zagreb'	11,5	35	
Heimikpööris 'Melting Fire'	<i>Heuchera 'Melting Fire'</i>	6	30	
VARJUAIMED (Jõeäärse ala peenar)				
Südajalehine bergeenia 'Herbstblüte'	<i>Bergenia cordifolia</i> 'Herbstblüte'	3,5	21	
Austria sõnajalg	<i>Dryopteris dialata stansfeldii</i>	4,5	13	
Tiarell	<i>Tiarella 'Pirates Patch'</i>	13,5	162	
Siberi valdsteinia	<i>Waldsteina ternata</i>	30	136	
Piibelet (maikelluke)	<i>Convallaria majalis</i> 'Grandiflora'	20	200	
KÖRRELISED				
Lühikarvane kastik	<i>Calamagrostis brachytricha</i>	2,7	6	
Teraväeline kastik	<i>Calamagrostis x acutifolia</i> 'Karl Foerster'	8,6	10	Mitte kasutada sorti 'Overdam'
SIBULLILLED				
Aedkrookus 'Yellow Mammoth'	<i>Crocus verna</i> 'Yellow Mammoth'		120	Võib kasutada ka teisi kollaseleelisi sorte
Lõhnav lauk	<i>Allium ramosum</i>		120	
Fosteri tulp	<i>Tulipa fosteriana</i>		110	Greigi tulp (Tulipa greigi) võib kasutada kahte erineva värvusega sorti
Jaapani ülane	<i>Anemone japonica</i>		13	52
Päevalillia 'Stella d'Oro'	<i>Hemerocallis hybrida</i>		7,5	24

MÄRKUSED:
Püsillilpeenrad on värvitud vastavalt taimede õie/lehtvärvustele juulikuus

Eesti Maaülikool Estonian University of Life Sciences	Objekt: Paunküla hooldekodu maa-ala Paunküla küla, Kõue vald, Harjumaa
Tellijä: Paunküla hooldekodu MTÜ	Joonise nimetus: HALJASTUSPLAAN
Projekteerisid: Margarita licheva Signe Kangur	Mood: 1:200
Kontrollis: Ülle Grišakov	Töö nr.: 1
	Kaasjätk: 10.03.12
	Lehtede arv: 5