




### LÕIGE 1-1 Kottkaev

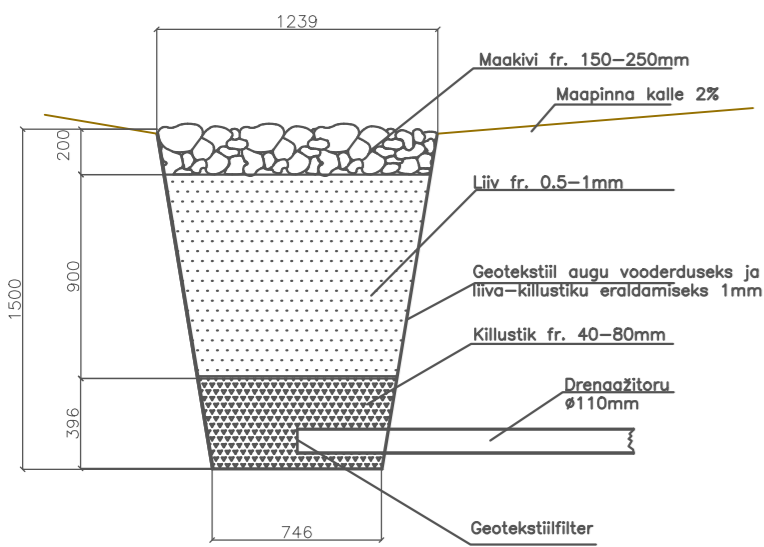


### LÕIGE 5-5

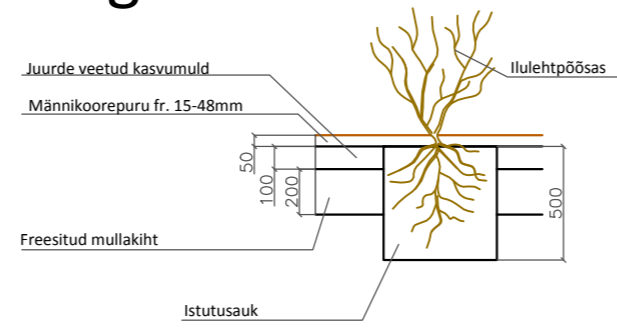


### LÕIGE 6-6

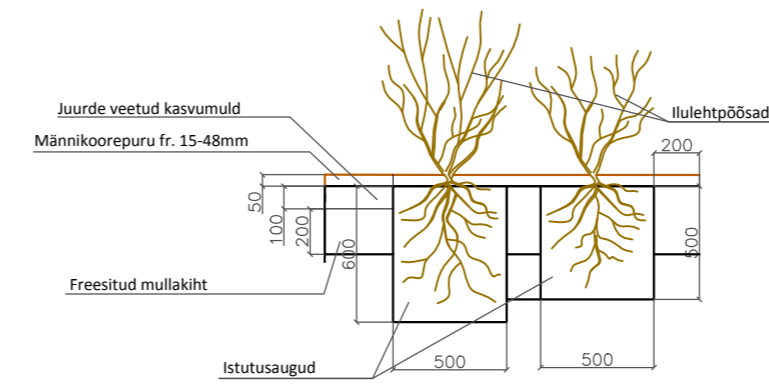


### LÕIGE 2-2 Pargitee

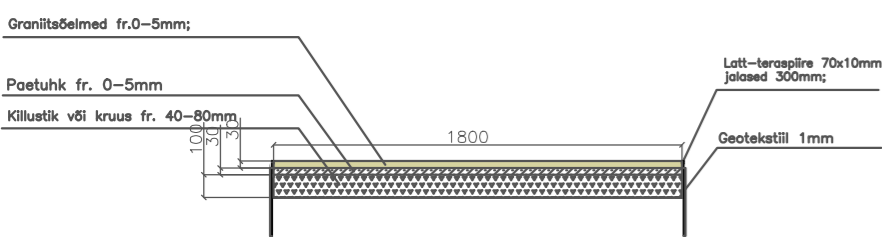


### LÕIGE 3-3 Tee + pingitasku

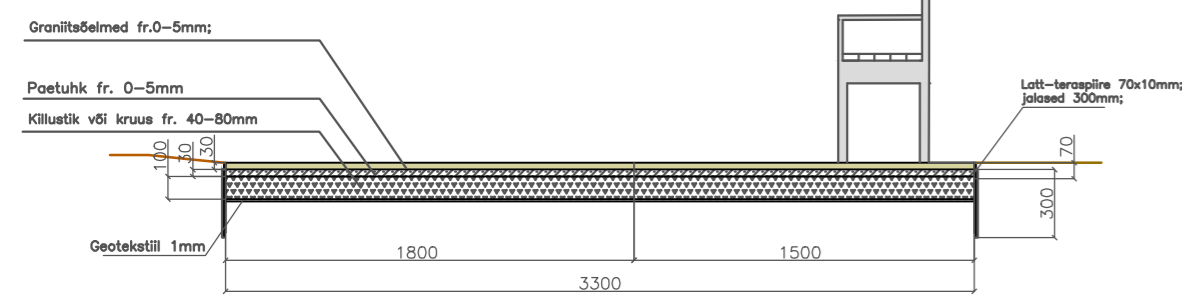


### LÕIGE 7-7

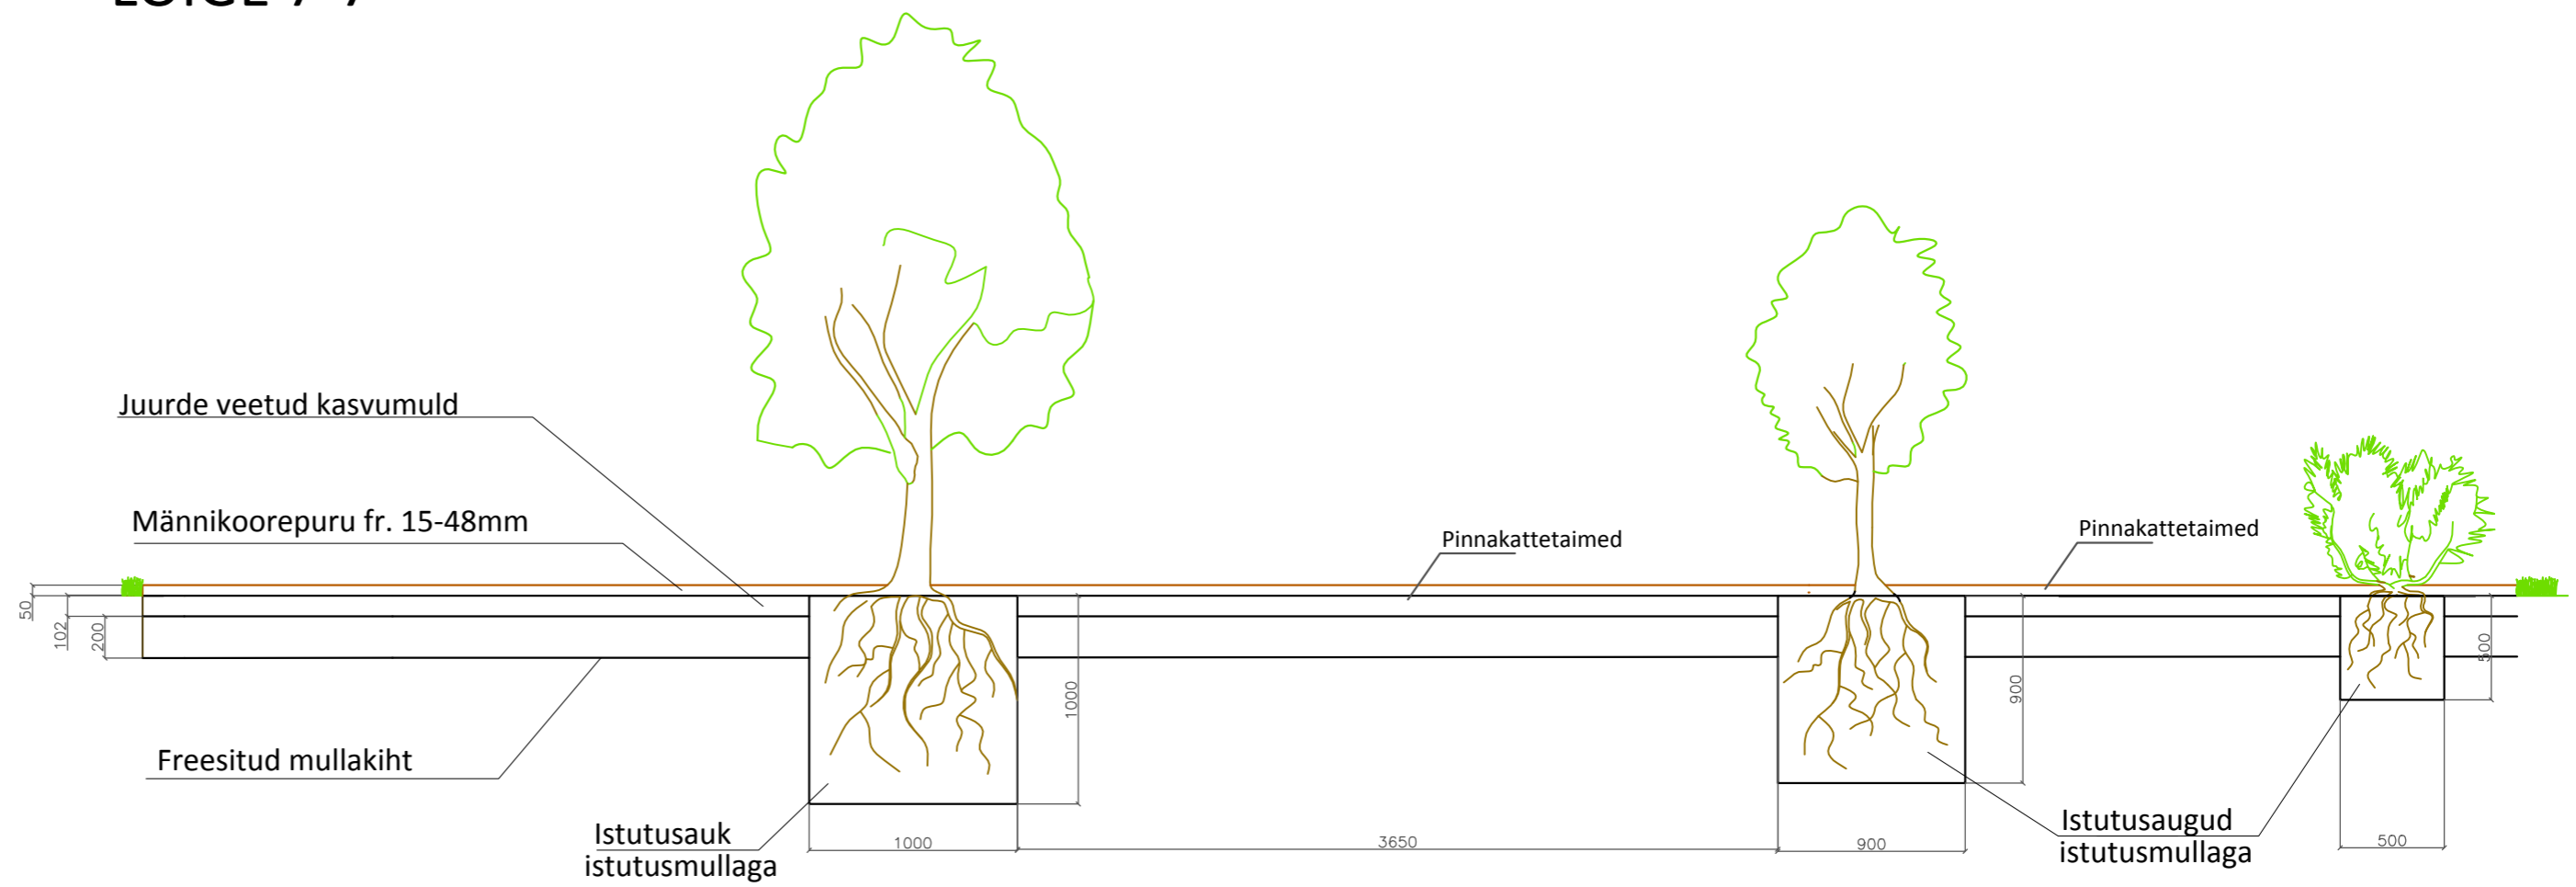


### LÕIGE 4-4 Varikäigu ristlõige

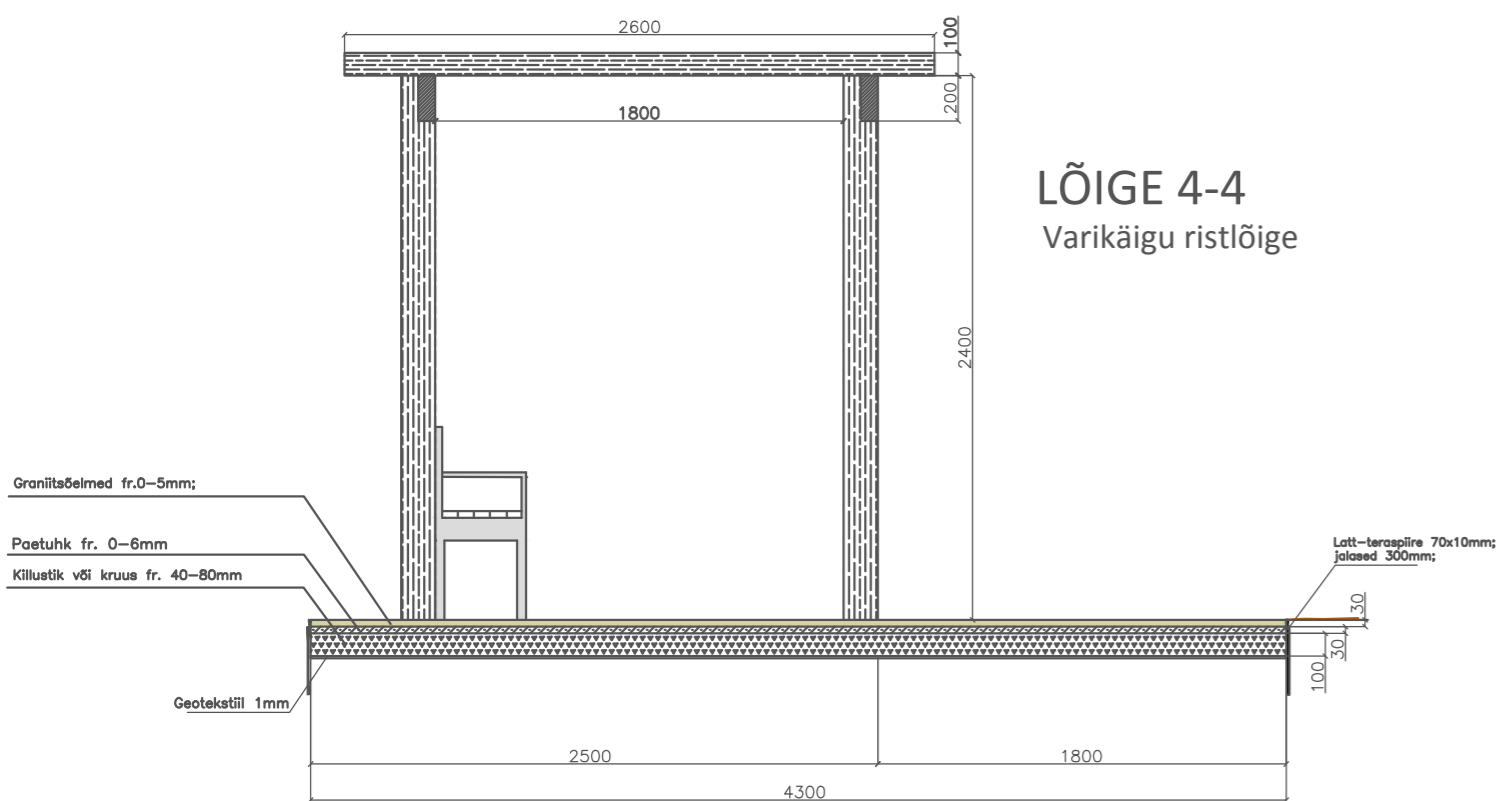

### LÕIGE 8-8

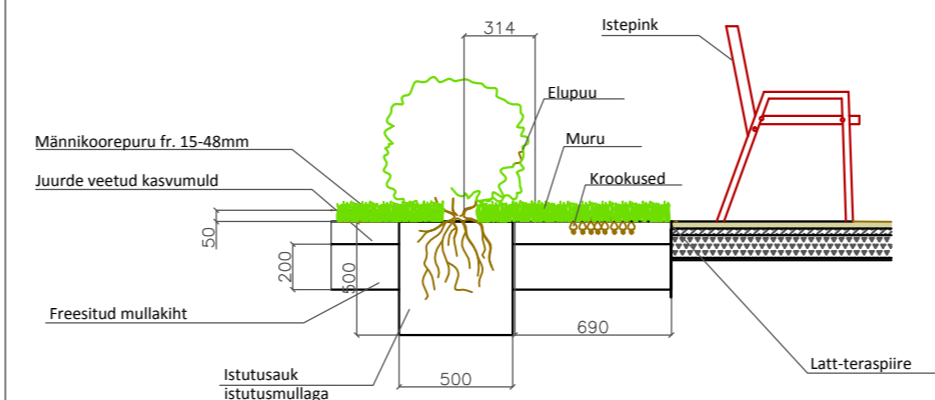

### LÕIGE 9-9: peenra 1 ja 2 keskoht

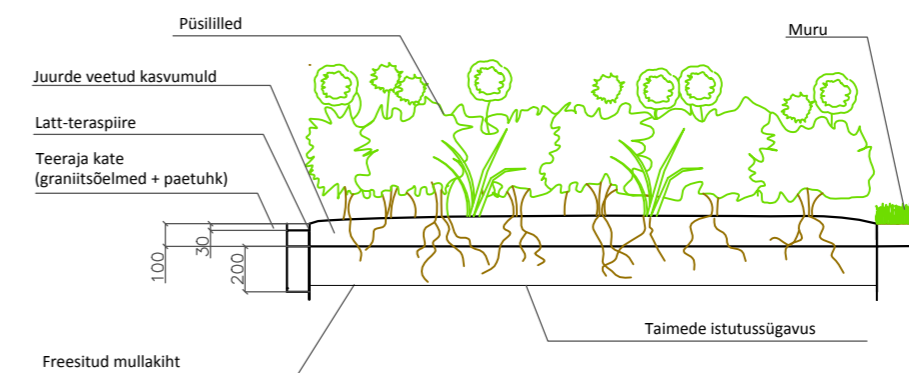

Tellija: MTÜ Paunküla hooldekeskus

Projekteerisid: Margarita Ilicheva, Signe Kangur

Kontrollis: Ülle Grišakov

Objekt: Paunküla Hooldekodu maa-ala  
Paunküla küla, Kõue vald, Harjumaa

Joonise nimetus: LÕIKED - TEED ja ISTUTUSALAD

Kuupäev: 27.03.12

Mõõt:

Leht nr: 6.1